

# Tereny inwestycyjne w Kolnie

Miasto Kolno



Urząd Miasta Kolno  
ul. Wojska Polskiego 20  
18-500 Kolno  
tel. 86 278 21 30  
www.umkolno.pl


Skala 1:2000

## Legenda:

- Oferta działek inwestycyjnych
- sieć telekomunikacyjna
- sieć ciepłownicza
- kanalizacja deszczowa
- kanalizacja sanitarna
- sieć wodociągowa
- sieć elektroenergetyczna – oświetlenie terenu

Miejscowy plan zagospodarowania przestrzennego  
Uchwała Rady Miasta Kolno nr IV/21/07  
z dn. 20.02.2007r.

7P/Ug – przemysł i usługi gospodarcze  
8Ug – usługi gospodarcze

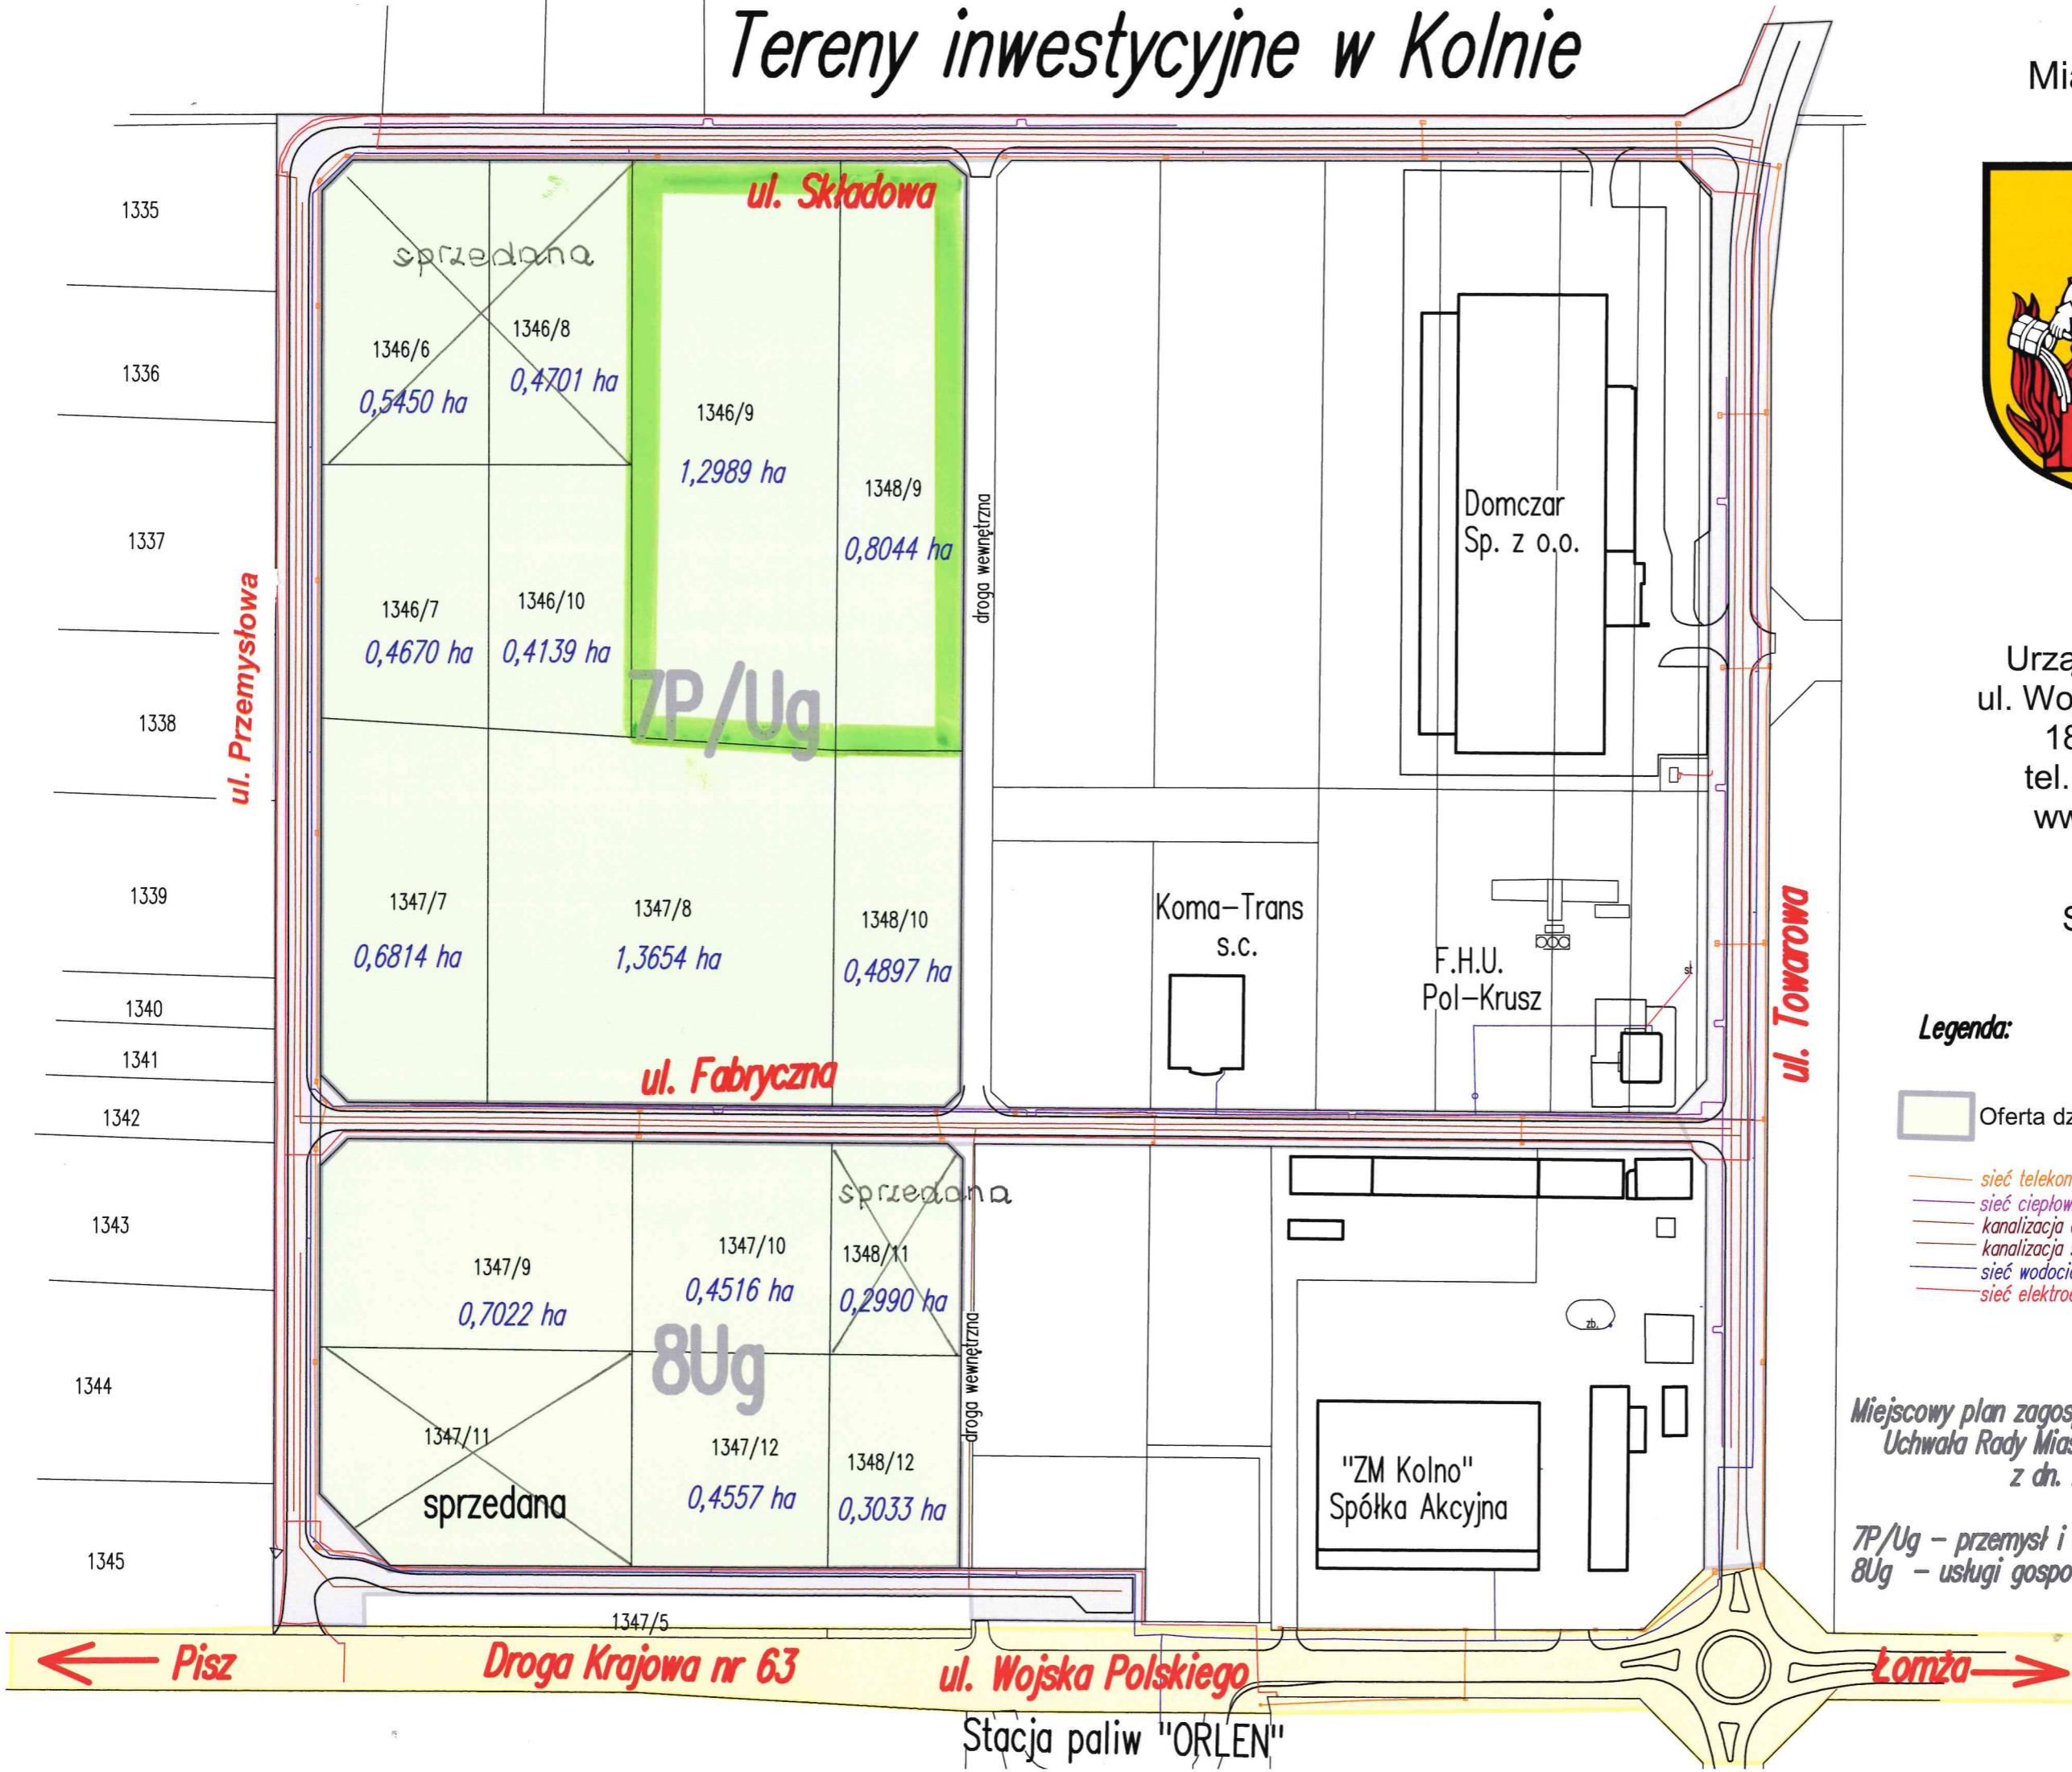

← Pisz      Droga Krajowa nr 63      ul. Wojska Polskiego      Łomża →

Stacja paliw "ORLEN"